


Haus C&E

TOP E1 - Erdgeschoss

WNF: 112,37 m²
 Balkon : 43,29 m²

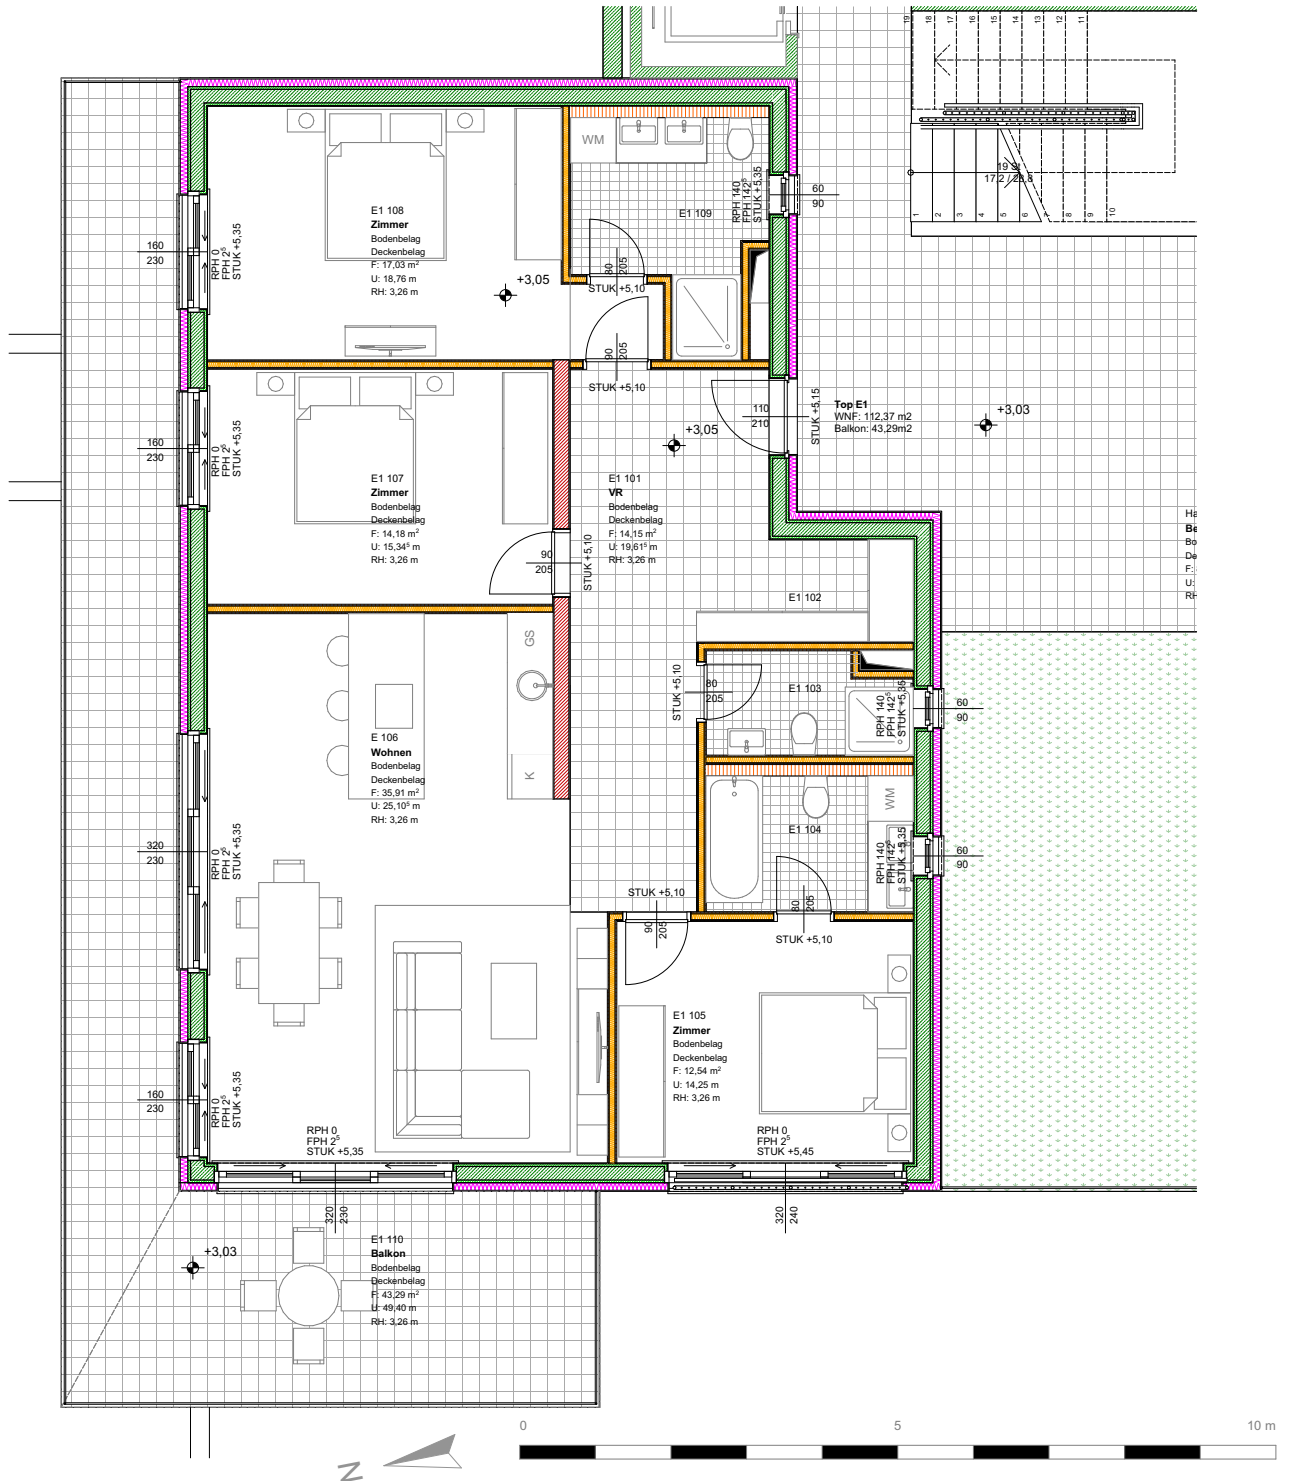

Hinsichtlich der Boden- und Wandbeläge, sowie der Elektro-, Sanitär-, & sonstigen Ausstattung gilt ausschließlich die jeweils aktuelle Bau- & Ausstattungsbeschreibung, sonstige Einrichtungsgegenstände dienen nur der Veranschaulichung und werden nicht geliefert. Planausmaß- und Kotenänderungen vorbehalten! Koten sind nicht für die Bestellung von Einbaumöbel verwendbar, Naturmaße erforderlich! Die Darstellung der Küchenmöblierung ist nicht aktuell und soll der aktuellen Küchenplanung entnommen werden! Plangrundlage ist der Letztstand der Polierplanung.



AIE Ziviltechniker
 Dott. Arch. Antonio Rizzo
 Hubertusstrasse 24 | 9220 Velden am Wörthersee
 T + 43 6 6 4 4 3 0 1 2 5 2
 office@aiezt.com www.aiezt.com

